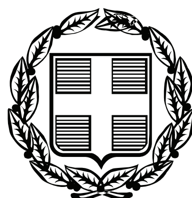


ΕΦΗΜΕΡΙΣ ΤΗΣ ΚΥΒΕΡΝΗΣΕΩΣ

ΤΗΣ ΕΛΛΗΝΙΚΗΣ ΔΗΜΟΚΡΑΤΙΑΣ

ΤΕΥΧΟΣ ΤΕΤΑΡΤΟ **Αρ. Φύλλου 322**

6 Αυγούστου 2009

ΠΕΡΙΕΧΟΜΕΝΑ

ΑΠΟΦΑΣΕΙΣ

ΑΠΟΦΑΣΕΙΣ

Αριθμ. 20457/12921 (1)

Καθορισμός ορίων Αιγιαλού, παραλίας στη θέση «ΚΑΚΟΒΟΛΟ», νήσου Ίου.

Ο ΓΕΝΙΚΟΣ ΓΡΑΜΜΑΤΕΑΣ
ΠΕΡΙΦΕΡΕΙΑΣ ΝΟΤΙΟΥ ΑΙΓΑΙΟΥ

Έχοντας υπόψη:

1. Τις διατάξεις του ν. 2971/2001 (ΦΕΚ 285/τ.Α΄/19.12.2001) «περί Αιγιαλού και παραλίας».

2. Τις διατάξεις του ν.δ. 439/1970 «περί συμπληρώσεως των διατάξεων περί αιγιαλού».

3. Τις διατάξεις του 3200/1955 «περί διοικητική αποκέντρωσης», όπως αυτές τροποποιήθηκαν και ισχύουν σήμερα με τα ν.δ. 532/1970, β.δ. 704/1970, β.δ. 705/1970, β.δ. 192/1972, π.δ. 71/1984, π.δ. 347/1986, ν. 2026/1992 και π.δ. 97/1993.

4. Τις διατάξεις του άρθρου 19 παραγρ. 5 ν. 2344/1995, του άρθρου 52 παρ. 6 ν. 2218/1994, του άρθρου 4 παρ. 7 του ν. 2240/1994, δυνάμει των οποίων αρμοδιότητες του Υπουργείου Οικονομικών που είχαν μεταβιβασθεί στους Νομάρχες, ανήκουν στον Περιφερειακό Δ/ντή, σε συνδυασμό με αυτές του άρθρου 14 παρ. 2 του ν. 2399/1996 με τις οποίες προβλέπεται η κατάργηση των θέσεων των Περ/κών Δ/ντών, οι αρμοδιότητες πλέον του οποίου περιήλθαν στο Γενικό Γραμματέα της Περιφέρειας και ασκούνται από τον αναπληρωτή Περ/κό Δ/ντή.

5. Τις διατάξεις του τετάρτου εδαφίου της παρ. 2 του άρθρου 1 και της παρ. 6 του ιδίου άρθρου του ν.2503/1997 «Διοίκηση, οργάνωση, στελέχωση της Περιφέρειας, ρύθμιση θεμάτων για την Τοπική Αυτοδιοίκηση και άλλες διατάξεις» (ΦΕΚ 107/Α), σύμφωνα με τις οποίες οι Περιφερειακές Υπηρεσίες του Υπουργείου Οικονομικών, που συγκροτούσαν την Περιφερειακή Διοίκηση του Νομού ή της Νομαρχίας, δεν υπήχθησαν στην ενιαία οργανική μονάδα της Περιφέρειας, ούτε καταργήθηκαν αλλά αποτελούν από 1.9.1997, Υπηρεσίες του Υπουργείου Οικονομικών.

6. Το υπ' αριθμ. 28979/31.7.1997 έγγραφο της Δ/νσης Διοίκησης του Υπουργείου Εσωτερικών, Δημ. Διοίκησης και Αποκέντρωσης, σύμφωνα με το οποίο οι αρμοδιότητες του Γενικού Γραμματέα της Περιφέρειας σε θέματα Υπηρεσιών του Υπουργείου Οικονομικών, μεταφέρονται από 1.9.1997 στον Υπουργό Οικονομικών.

7. Την υπ' αριθμ. 1066/Δ10Ε89/13.1.2009 (ΦΕΚ 40/τ.Β΄/16.1.2009), κοινή απόφαση του Πρωθυπουργού και Υπουργού Οικονομίας και Οικονομικών «περί καθορισμού αρμοδιοτήτων των Υφυπουργών Οικονομίας και Οικονομικών, οι οποίες αφορούν αρμοδιότητες που περιέρχονται κατά των ανωτέρω, στους Γενικούς Γραμματείς Περιφερειών.

8. Τον ν. 3220/2004, «Μέτρα αναπτυξιακής και κοινωνικής πολιτικής-αντικειμενοποίηση του φορολογικού ελέγχου κ.α διατάξεις (ΦΕΚ 15/Α/28.1.2004).

9. Τη με υπ' αριθμ. 1030067/296/Α006/7.4.2004, εγκύκλιο, της Δ/νσης Οργάνωσης του Υπουργείου Οικονομίας και Οικονομικών.

10. Την από 16.5.2007 έκθεση της επιτροπής καθορισμού των ορίων αιγιαλού, παραλίας, στην περιοχή «Κακόβολο», νήσου Ίου και το από Ιανουάριο του 2007 τοπογραφικό, υψομετρικό και κτηματολογικό, διάγραμμα, εξαρτημένο από το κρατικό δίκτυο (ΕΓΣΑ 87), κλίμακας 1:1000, το οποίο συντάχθηκε από τον Αλέξανδρο Βαζούρα, Τοπογράφο Μηχανικό, σε μία πινακίδα, ελέγχθηκε για την ακρίβεια της αποτύπωσης στις 16.5.2007 από τον Θεόδωρο Κιουπίδη, Τεχνολόγο Τοπογράφο Μηχανικό της Κτηματικής Υπηρεσίας Ν. Κυκλάδων και θεωρήθηκε από τον Στέλιο Σεζένια, Προϊστάμενο της Κτηματικής Υπηρεσίας Ν. Κυκλάδων την ίδια, ημερομηνία.

11. Το υπ' αριθμ. 544.5/268/09/6.5.2009 έγγραφο του Γενικού Επιτελείου Ναυτικού, με τις υποδείξεις του οποίου συμμορφώθηκε ο ελέγξας το διάγραμμα, αποφασίζουμε:

Επικυρώνουμε την από 16.5.2007 έκθεση της κατά το άρθρο 3 του ν. 2971/2001 αρμόδιας επιτροπής για τη χάραξη των ορίων αιγιαλού και παραλίας στη θέση «Κακόβολο», νήσου Ίου, καθώς επίσης και το από Ιανουάριο του 2007 τοπογραφικό, υψομετρικό και κτηματολογικό διάγραμμα, εξαρτημένο από το κρατικό δίκτυο (ΕΓΣΑ 87), κλίμακας 1:1000, το οποίο συντάχθηκε από τον Αλέξανδρο Βαζούρα, Τοπογράφο Μηχανικό, σε μία πινακί-

δα, ελέγχθηκε ως προς την ακρίβεια της αποτύπωσης στις 16.5.2007, από τον Θεόδωρο Κιουπίδη, Τεχνολόγο Τοπογράφο Μηχανικό της Κτηματικής Υπηρεσίας Ν. Κυκλάδων και θεωρήθηκε την ίδια ημερομηνία από τον Στέλιο Σεζένια, Προϊστάμενο της Κτηματικής Υπηρεσίας Ν. Κυκλάδων.

Στο τοπογραφικό αυτό διάγραμμα καθορίσθηκε η οριογραμμή του αιγιαλού με κόκκινη συνεχή πολυγωνική γραμμή, με στοτχεία 1,2, 3,. ...15, 16, 17.

Η οριογραμμή της παραλίας με κίτρινη συνεχή πολυγωνική γραμμή και στοιχεία 1' 2', 3',.....15', 16', 17'.

Η ζώνη παραλίας έχει πλάτος 10μ. διότι διαφορετικά δεν εξυπηρετούνται οι σκοποί του άρθρου 1 παρ. 2 του ν. 2971/2001.

Αποφαινόμαστε ότι δεν υφίσταται παλαιός αιγιαλός. Δεν υπάρχουν κτίσματα στη ζώνη παραλίας.

Η απόφαση αυτή με την έκθεση της επιτροπής και το τοπογραφικό διάγραμμα να δημοσιευθούν στην Εφημερίδα της Κυβερνήσεως.

Ερμούπολη, 10 Ιουλίου 2009

Ο Γενικός Γραμματέας Περιφέρειας
ΧΑΡΑΛΑΜΠΟΣ ΚΟΚΚΙΝΟΣ

ΕΚΘΕΣΗ
ΕΠΙΤΡΟΠΗΣ ΚΑΘΟΡΙΣΜΟΥ ΤΩΝ ΟΡΙΩΝ ΤΟΥ ΑΙΓΙΑΛΟΥ
(άρθρο 3 ν.2971 ΦΕΚ 285Α΄/19.12.2001)

Για τον καθορισμό των ορίων του αιγιαλού που γίνεται για πρώτη φορά στη θέση «ΚΑΚΟΒΟΛΟ» της νήσου Ίου του Νομού Κυκλάδων. Στην Ίο, σήμερα 16.5.2007, οι υπογεγραμμένοι:

1. ΣΤΕΛΙΟΣ ΣΕΖΕΝΙΑΣ, Προϊστάμενος της Κτηματικής Υπηρεσίας του Νομού Κυκλάδων, ως Πρόεδρος.

2. ΘΕΟΔΩΡΟΣ ΚΙΟΥΠΙΔΗΣ, Τεχνολόγος Τοπογράφος Μηχανικός της Κτηματικής Υπηρεσίας του Νομού Κυκλάδων, ως Μέλος.

3. ΑΠΟΣΤΟΛΟΣ ΡΕΦΕΝΕΣ, λιμενάρχης Ίου, ως Μέλος, Γραμματέας της Επιτροπής είναι η Αγγελική Ψιλλοπούλου, υπάλληλος της Κτηματικής Υπηρεσίας του Ν. Κυκλάδων.

Τα μέλη της Επιτροπής:

4. ΔΗΜΗΤΡΙΟΣ ΜΠΟΥΝΤΟΥΡΗΣ, Διευθυντής της Διεύθυνσης Πολεοδομίας Νομαρχιακής Αυτοδιοίκησης Ν. Κυκλάδων και

5. ΕΜΜΑΝΟΥΗΛ ΚΑΛΑΒΡΟΣ, Διευθυντής Χωροταξίας και Περιβάλλοντος της Γενικής Γραμματείας Περιφέρειας Ν. Κυκλάδων αν και προσκλήθηκαν με την με υπ'αριθμ. οικ. 983/11.5.2007 πρόσκληση του προέδρου, δεν παρευρέθησαν αποτελούντες την επιτροπή καθορισμού των ορίων του αιγιαλού δυνάμει του άρθρου 3 του ν.2971 (ΦΕΚ 285Α΄/19.12.2001), σε συνδυασμό με την υπ' αριθμ. 6806/2007 απόφαση του Γενικού Γραμματέα της Περιφέρειας Ν. Αιγαίου, μεταβήκαμε επιτόπου στην προαναφερθείσα περιοχή και

Λαβόντες υπόψη

1. Την από 25.1.2007 αίτηση καθορισμού του Αλεξάνδρου Βαζούρα, των ορίων του αιγιαλού στην εν λόγω θέση.

2. Το τοπογραφικός υψομετρικό και κτηματολογικό διάγραμμα, το οποίο συντάχθηκε τον Ιανουάριο του 2007, από τον Αλέξανδρο Βαζούρα, Τοπογράφο Μηχανικό σε μία πινακίδα σε κλίμακα 1:1000, ελέγχθηκε επιτόπου για την ακρίβεια της αποτύπωσης την 16.5.2007 από τον Θεόδωρο Κιουπίδη Τεχνολόγο Τοπογράφο Μηχανικό της Κτηματικής Υπηρεσίας του Νομού Κυκλάδων και θεωρήθηκε την ίδια ημερομηνία από τον Στέλιο Σεζένια, Προϊστάμενο της Κτηματικής Υπηρεσίας του Νομού Κυκλάδων.

3. Τις διατάξεις του ν. 2971/2001 «Αιγιαλός, παραλία και άλλες διατάξεις» όπως αυτός ισχύει και τον ν. 1337/1983 καθώς και την προς αυτόν σχετική Δικαστηριακή και Διοικητική Νομολογία.

4. Την από την επιτόπια μετάβαση σχηματισθείσα αντίληψη περί του πλάτους της βρεχόμενης ζώνης της ξηράς καθώς και τα στοιχεία καθορισμού αιγιαλού και παραλίας που προβλέπονται από το άρθρο 9 του ν.2971/2001 και ειδικότερα:

α. Τη γεωμορφολογία του εδάφους για την οποία αναλυτικά αναφέρεται ότι:

1) Πρόκειται για ακτή με βραχώδη-απότομα πρανή με ύψη στέψης κατά μέσο όρο γύρω στα 20μ.

2) Της ακτής συνέχονται εκτάσεις λοφώδεις βραχώδους-ημιβραχώδους μορφής, με τυπική κυκλαδίτικη βλάστηση (σχοίνα κ.λπ.), εκτός σχεδίου και αδόμητες.

3) Η περιοχή προσβάλλεται κατά κύριο λόγο από ανέμους Νοτίων - Νοτιοδυτικών-Δυτικών διευθύνσεων και έχει μεγάλο ανάπτυγμα πελάγους.

4) Ο πυθμένας είναι βραχώδης και ανώμαλος.

5) Δεν υπάρχουν εγκεκριμένες χωροταξικές κατευθύνσεις και χρήσεις γης που επηρεάζουν την παράκτια ζώνη, εκτός από το ότι η νήσος Ίος έχει χαρακτηριστεί ως περιοχή φυσικού κάλους (ΦΕΚ 763/Δ/1977).

6) Δεν υφίσταται κτηματολόγιο.

7) Δεν υπάρχουν καταγεγραμμένα δημόσια κτήματα.

8) Δεν υπάρχουν παράκτιοι φυσικοί πόροι.

9) Δεν υπάρχουν ευπαθή οικοσυστήματα και προστατευόμενες περιοχές.

10) Δεν υπάρχουν έργα ή παρεμβάσεις στον αιγιαλό.

11).....,αποφασίζουμε:

1. Καθορίζουμε επί του ανωτέρω τοπογραφικού διαγράμματος:

α). Την οριογραμμή του αιγιαλού με ερυθρά συνεχή πολυγωνική γραμμή και στοιχεία 1, 2, 3,......,15, 16, 17.

β).Την οριογραμμή της παραλίας με κίτρινη συνεχή πολυγωνική γραμμή και στοιχεία 1΄, 2΄, 3΄, ..., 15΄, 16΄, 17΄.


2. Η ζώνη της παραλίας έχει πλάτος δέκα (10) μέτρα γιατί διαφορετικά δεν εξυπηρετούνται οι σκοποί του άρθρου 1 παρ. του ν. 2971/2001.


3. Δεν υπάρχουν κτίσματα στη ζώνη παραλίας.

4. Αποφαίνεται ότι δεν υφίσταται παλαιός Αιγιαλός.

Η Επιτροπή

Ο Πρόεδρος	Τα Μέλη
ΣΤΕΛΙΟΣ ΣΕΖΕΝΙΑΣ	ΘΕΟΔΩΡΟΣ ΚΙΟΥΠΙΔΗΣ
	ΑΠΟΣΤΟΛΟΣ ΡΕΦΕΝΕΣ

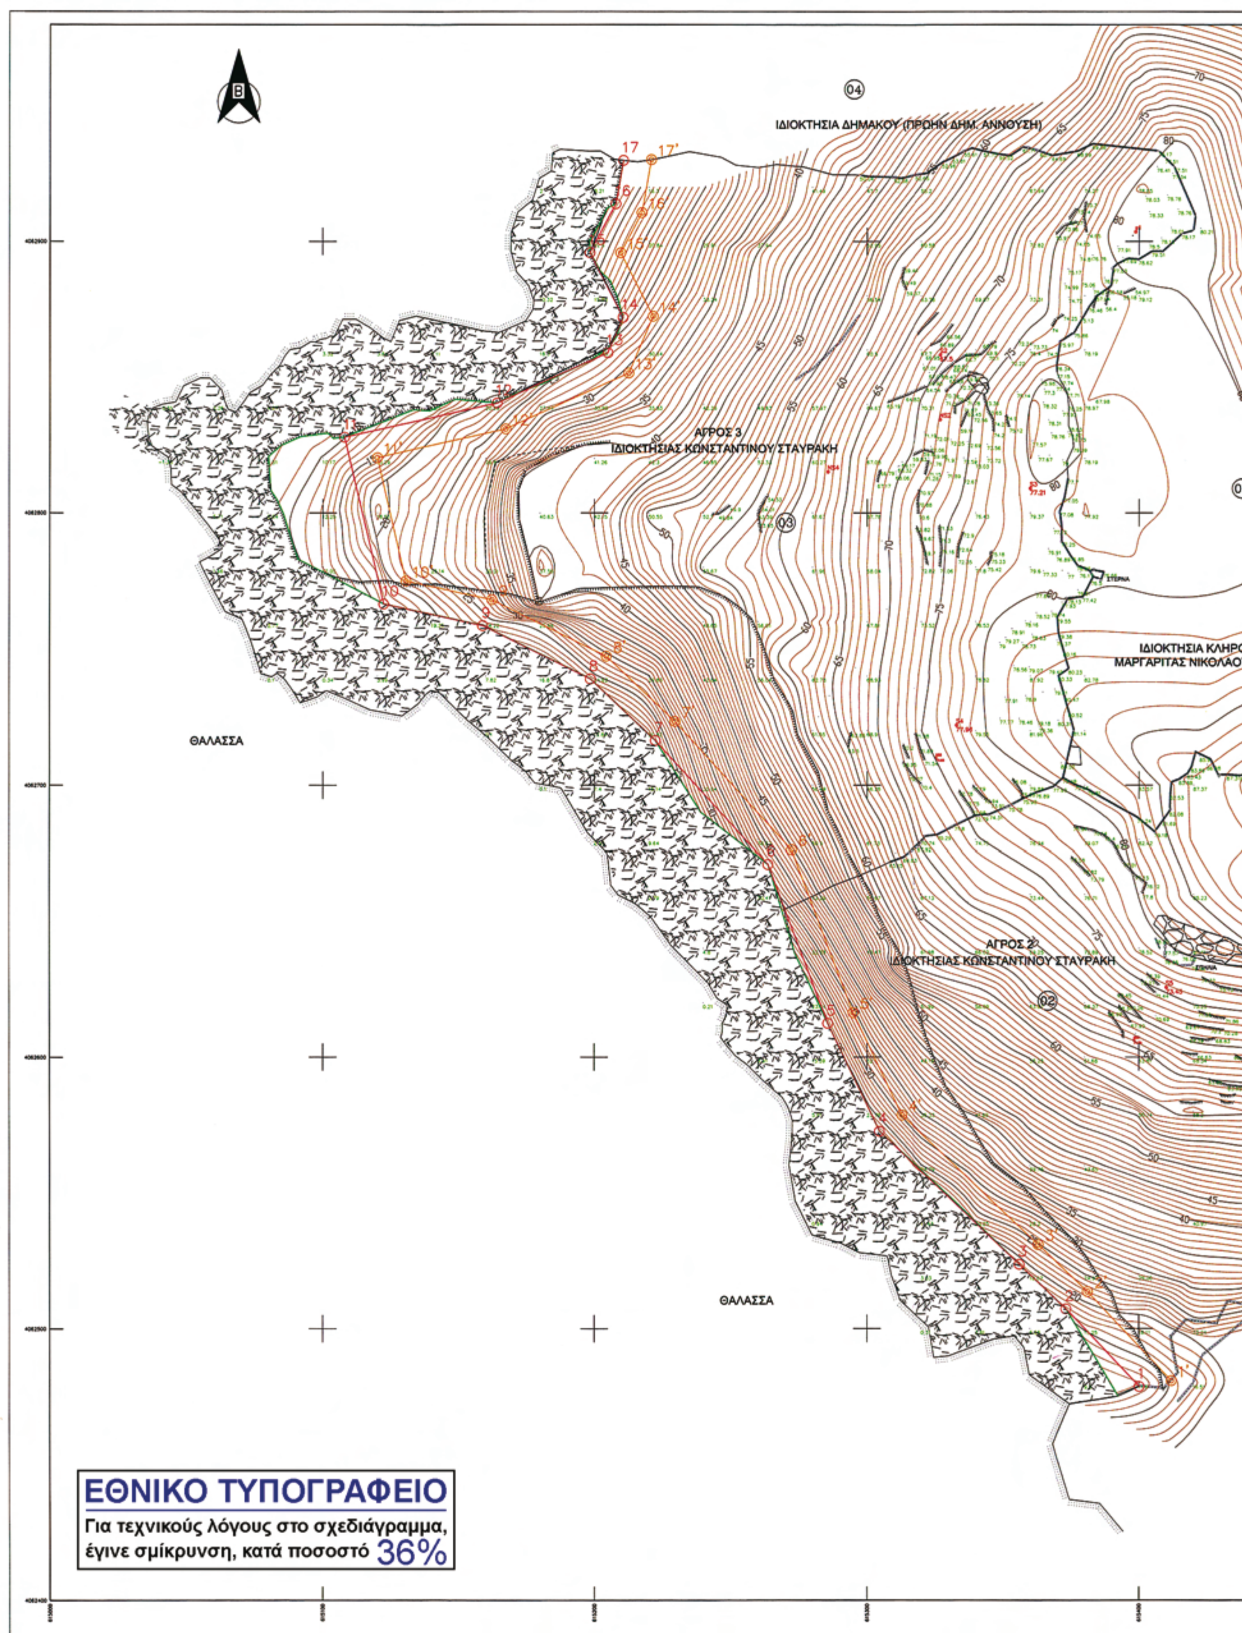
ΙΔΙΟΚΤΗΣΙΑ ΔΗΜΑΚΟΥ (ΠΡΩΗΝ ΔΗΜ. ΑΝΝΟΥΣΗ)
ΑΓΡΟΣ 3
ΙΔΙΟΚΤΗΣΙΑΣ ΚΩΝΣΤΑΝΤΙΝΟΥ ΣΤΑΥΡΑΚΗ
ΙΔΙΟΚΤΗΣΙΑ ΚΛΗΡΟ
ΜΑΡΓΑΡΙΤΑΣ ΝΙΚΟΛΑΟΥ
ΑΓΡΟΣ 2
ΙΔΙΟΚΤΗΣΙΑΣ ΚΩΝΣΤΑΝΤΙΝΟΥ ΣΤΑΥΡΑΚΗ
ΘΑΛΑΣΣΑ
ΘΑΛΑΣΣΑ
ΕΘΝΙΚΟ ΤΥΠΟΓΡΑΦΕΙΟ
Για τεχνικούς λόγους στο σχεδιάγραμμα,
έγινε σμίκρυνση, κατά ποσοστό 36%

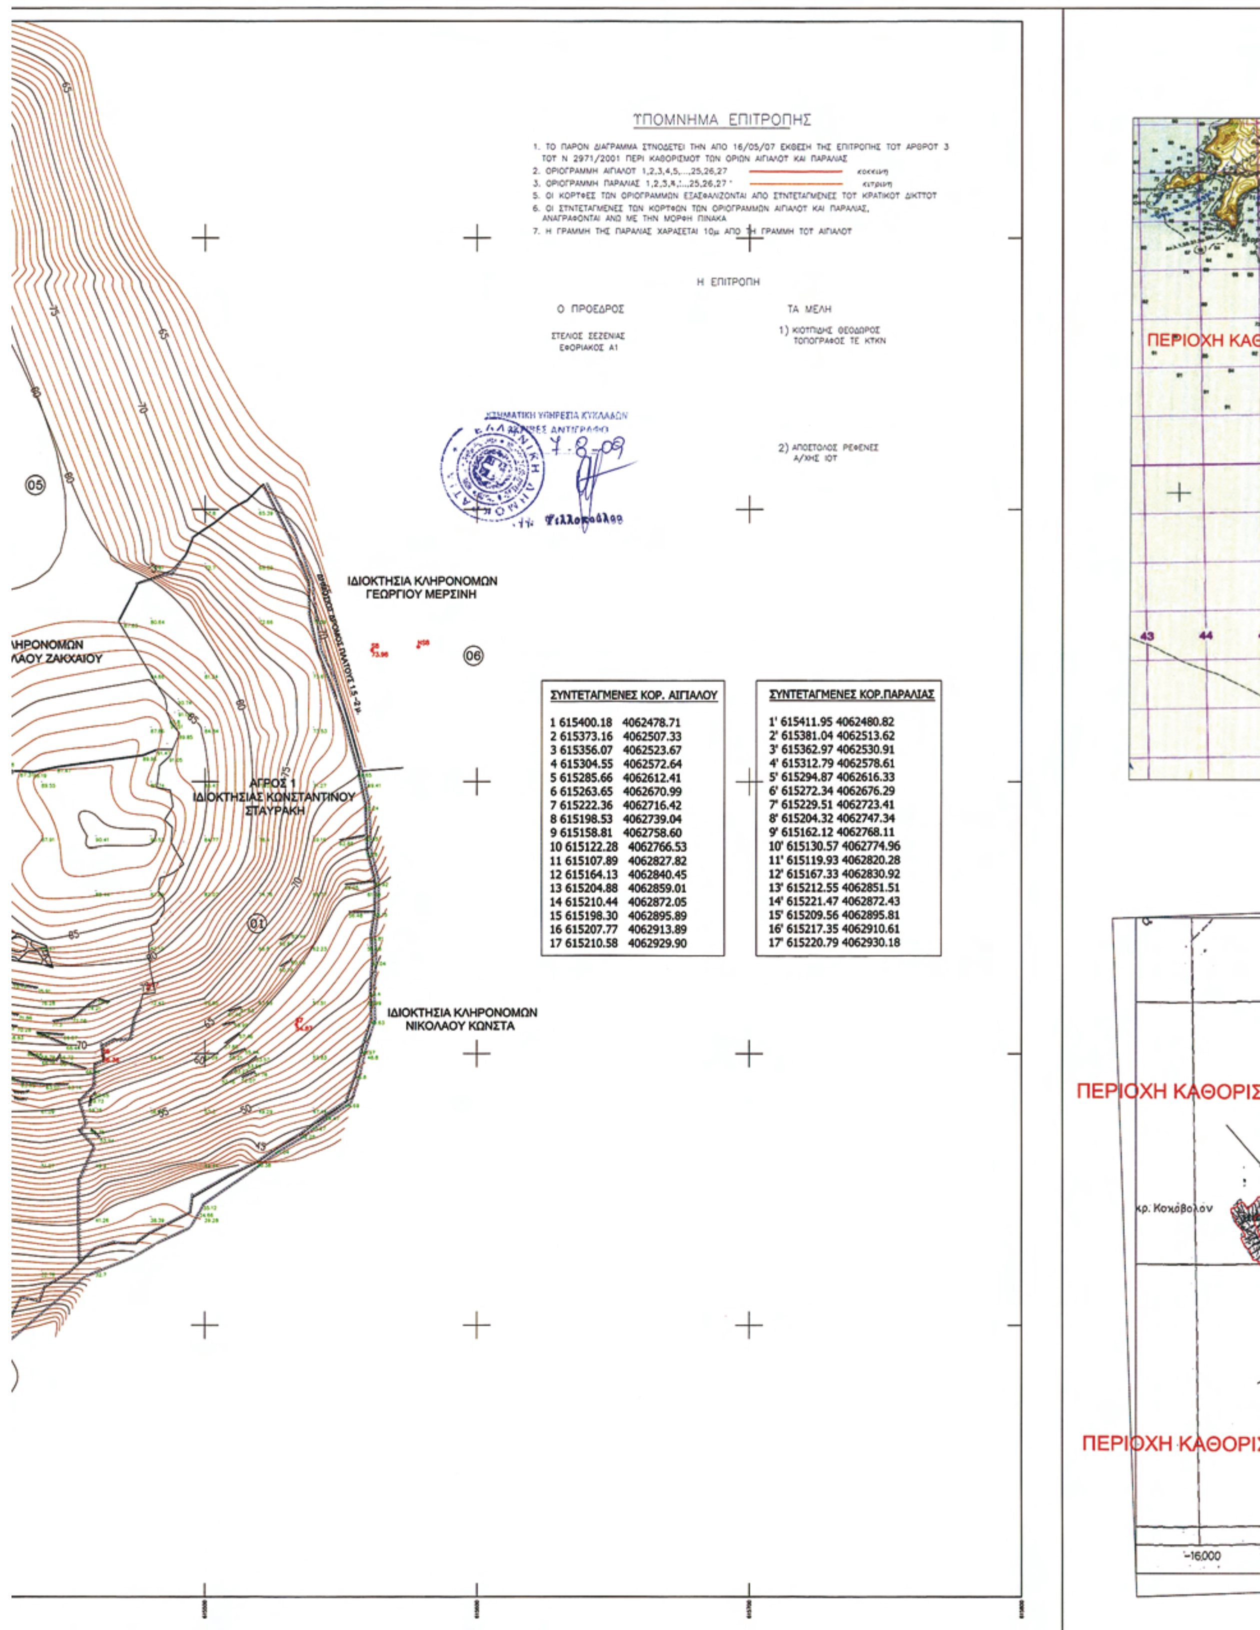


ΣΥΝΤΕΤΑΓΜΕΝΕΣ ΚΟΡ. ΑΙΓΙΑΛΟΥ		
1	615400.18	4062478.71
2	615373.16	4062507.33
3	615356.07	4062523.67
4	615304.55	4062572.64
5	615285.66	4062612.41
6	615263.65	4062670.99
7	615222.36	4062716.42
8	615198.53	4062739.04
9	615158.81	4062758.60
10	615122.28	4062766.53
11	615107.89	4062827.82
12	615164.13	4062840.45
13	615204.88	4062859.01
14	615210.44	4062872.05
15	615198.30	4062895.89
16	615207.77	4062913.89
17	615210.58	4062929.90

ΣΥΝΤΕΤΑΓΜΕΝΕΣ ΚΟΡ.ΠΑΡΑΛΙΑΣ		
1'	615411.95	4062480.82
2'	615381.04	4062513.62
3'	615362.97	4062530.91
4'	615312.79	4062578.61
5'	615294.87	4062616.33
6'	615272.34	4062676.29
7'	615229.51	4062723.41
8'	615204.32	4062747.34
9'	615162.12	4062768.11
10'	615130.57	4062774.96
11'	615119.93	4062820.28
12'	615167.33	4062830.92
13'	615212.55	4062851.51
14'	615221.47	4062872.43
15'	615209.56	4062895.81
16'	615217.35	4062910.61
17'	615220.79	4062930.18

ΑΠΟΣΠΑΣΜΑ Φ.Χ. ΓΥΣ "ΙΟΣ" 1_50000



ΑΠΟΣΠΑΣΜΑ Φ.Χ. ΓΥΣ 1_5000 7670_8

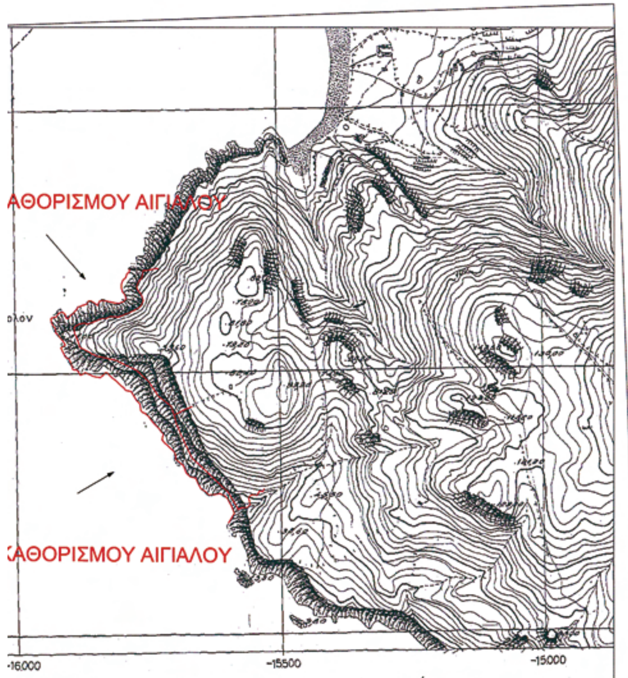

ΥΠΟΜΝΗΜΑ ΣΥΜΒΟΛΩΝ:

Σύμβολο	Περιγραφή	Σύμβολο	Περιγραφή
60	Ισουψείς καμπύλες - υψόμετρο.		Όριο ιδιοκτησίας.
	Πόδι πρανούς.	1,2,...	Κορυφή ιδιοκτησίας.
	Φρύδι πρανούς.		
62.21	Ενδεικτικό υψόμετρο.	1Λ,1Π	Χαρακτηρισμός κτισμάτων (όροφος - είδος στέγης).
T2 6.37	Τριγωνομετρικό σημείο.	B	Βορράς.
	Βράχια		Ξερολιθιά.
			Ακτογραμμή
	Πεζούλες		
		S6 63.1	Πολυγωνομετρικό σημείο

ΓΕΩΔΑΙΤΙΚΑ ΣΤΟΙΧΕΙΑ:

Ε.Γ.Σ.Α. 87 (Ελληνικό Γεωδαιτικό Σύστημα Αναφοράς)
Ελλειψοειδές GRS 80 α = 6378137 f = 1/298.2572222
Εγκάρσια Μερκατορική Προβολή
Κεντρικός Μεσημβρινός λ = 24 K = 0.999600
Στον Κεντρικό Μεσημβρινό Αναφοράς το χ = 500.000 μ.
Γεωγραφικό πλάτος αναφοράς 00° 00΄00΄΄

ΥΠΟΜΝΗΜΑ

1. Τα όρια υπεδείχθησαν από τους ιδιοκτήτες.
2. Σύστημα αναφοράς: Ε.Γ.Σ.Α. '87.
3. Οι μετρήσεις έγιναν με GPS διπλής συχνότητος, και TOTAL STATION.
4. Ο υπολογισμός των εμβαδών έγινε με τη μέθοδο των ορθογωνίων συντεταγμένων.
5. Η εξάρτηση έγινε από το τριγωνομετρικό "ΠΟΥΝΤΑ" Τ124013 και από το Τ124007 "ΒΙΓΛΑ".
6. Δεν έχει γίνει έλεγχος τίτλων ιδιοκτησίας.
7. Ισοδιάσταση 1m.

ΕΡΓΟΔΟΤΗΣ: ΣΤΑΥΡΑΚΗΣ ΚΩΝ/ΝΟΣ

ΕΡΓΟ: ΤΟΠΟΓΡΑΦΙΚΟ ΔΙΑΓΡΑΜΜΑ
ΚΑΘΟΡΙΣΜΟΥ ΟΡΙΩΝ
ΑΙΓΙΑΛΟΥ ΚΑΙ ΠΑΡΑΛΙΑΣ

ΘΕΣΗ: "ΚΑΚΟΒΟΛΟ"
ΝΗΣΟΥ ΙΟΥ
ΝΟΜΟΥ ΚΥΚΛΑΔΩΝ

ΘΕΜΑ:
ΤΟΠΟΓΡΑΦΙΚΟ ΔΙΑΓΡΑΜΜΑ
καθορισμού ορίων
ΑΙΓΙΑΛΟΥ ΚΑΙ ΠΑΡΑΛΙΑΣ

Κλίμακα: 1/1000

Αριθμός Μελέτης
1

Αριθμός Σχεδίου 1

Ημερομηνία σύνταξης: Ιανουάριος 2007

ΣΦΡΑΓΙΔΑ - ΥΠΟΓΡΑΦΗ

ΒΑΖΟΥΡΑΣ Ν. ΑΛΕΞΑΝΔΡΟΣ
ΑΓΡ.-ΤΟΠΟΓΡΑΦΟΣ ΜΗΧΑΝΙΚΟΣ Ε.Μ.Π
ΜΕΛΟΣ Τ.Ε.Ε. ΑΡΙΘΜΟΣ ΜΗΤΡΩΟΥ 101912
ΠΛΑΠΟΥΤΑ 2 - 114 73 ΑΘΗΝΑ - ΤΗΛ. 210 8253314
ΑΦΜ: 068553618 - ΔΟΥ: Ι' ΑΘΗΝΩΝ

ΕΛΕΓΧΘΗΚΕ ΓΙΑ ΤΗΝ ΑΚΡΙΒΕΙΑ
ΤΗΣ ΑΠΟΤΥΠΩΣΗΣ 16/05/07

ΚΙΟΥΠΙΔΗΣ ΘΕΟΔΩΡΟΣ
Τοπογράφος ΤΕ ΚΥΝΚ

ΘΕΩΡΗΘΗΚΕ 16/05/07

ΣΕΖΕΝΙΑΣ ΣΤΥΛΙΑΝΟΣ
Προϊστάμενος ΚΥΝΚ

ΜΕΛΕΤΗΤΗΣ:
ΒΑΖΟΥΡΑΣ Ν. ΑΛΕΞΑΝΔΡΟΣ
ΑΓΡΟΝΟΜΟΣ-ΤΟΠΟΓΡΑΦΟΣ ΜΗΧΑΝΙΚΟΣ Ε.Μ.Π.

Αριθμ. 20449/12915 (2)

Καθορισμός ορίων Αιγιαλού, παραλίας στη θέση «Αγία Κυριακή», νήσου Ίου.

Ο ΓΕΝΙΚΟΣ ΓΡΑΜΜΑΤΕΑΣ
ΠΕΡΙΦΕΡΕΙΑΣ ΝΟΤΙΟΥ ΑΙΓΑΙΟΥ

Έχοντας υπόψη:

1. Τις διατάξεις του ν. 2971/2001 (ΦΕΚ 285/τ.Α΄/19.12.2001) «περί Αιγιαλού και παραλίας».

2. Τις διατάξεις του ν.δ. 439/1970 «περί συμπληρώσεως των διατάξεων περί αιγιαλού».

3. Τις διατάξεις του 3200/1955 «περί διοικητική αποκέντρωσης», όπως αυτές τροποποιήθηκαν και ισχύουν σήμερα με τα ν.δ. 532/1970, β.δ. 704/1970, β.δ. 705/1970, β.δ. 192/1972, π.δ. 71/1984, π.δ. 347/1986, ν. 2026/1992 και π.δ. 97/1993.

4. Τις διατάξεις του άρθρου 19 παραγρ. 5 ν. 2344/1995, του άρθρου 52 παρ. 6 ν. 2218/1994, του άρθρου 4 παρ. 7 του ν. 2240/1994, δυνάμει των οποίων αρμοδιότητες του Υπουργείου Οικονομικών που είχαν μεταβιβασθεί στους Νομάρχες, ανήκουν στον Περιφερειακό Δ/ντή, σε συνδυασμό με αυτές του άρθρου 14 παρ. 2 του ν. 2399/1996 με τις οποίες προβλέπεται η κατάργηση των θέσεων των Περ/κών Δ/ντών, οι αρμοδιότητες πλέον του οποίου περιήλθαν στο Γενικό Γραμματέα της Περιφέρειας και ασκούνται από τον αναπληρωτή Περ/κό Δ/ντή.

5. Τις διατάξεις του τετάρτου εδαφίου της παρ. 2 του άρθρου 1 και της παρ. 6 του ιδίου άρθρου του ν. 2503/1997 «Διοίκηση, οργάνωση, στελέχωση της Περιφέρειας, ρύθμιση θεμάτων για την Τοπική Αυτοδιοίκηση και άλλες διατάξεις» (ΦΕΚ 107/Α), σύμφωνα με τις οποίες οι Περιφερειακές Υπηρεσίες του Υπουργείου Οικονομικών, που συγκροτούσαν την Περιφερειακή Διοίκηση του Νομού ή της Νομαρχίας, δεν υπήχθησαν στην ενιαία οργανική μονάδα της Περιφέρειας, ούτε καταργήθηκαν αλλά αποτελούν από 1.9.1997, Υπηρεσίες του Υπουργείου Οικονομικών.

6. Το υπ' αριθμ. 28979/31.7.1997 έγγραφο της Δ/νσης Διοίκησης του Υπουργείου Εσωτερικών, Δημ. Διοίκησης και Αποκέντρωσης, σύμφωνα με το οποίο οι αρμοδιότητες του Γενικού Γραμματέα της Περιφέρειας σε θέματα Υπηρεσιών του Υπουργείου Οικονομικών, μεταφέρονται από 1.9.1997 στον Υπουργό Οικονομικών.

7. Την υπ' αριθμ. 1066/Δ10Ε89/13.1.2009 (ΦΕΚ 40/τ.Β΄/16.1.2009), κοινή απόφαση του Πρωθυπουργού και Υπουργού Οικονομίας και Οικονομικών «περί καθορισμού αρμοδιοτήτων των Υφυπουργών Οικονομίας και Οικονομικών, οι οποίες αφορούν αρμοδιότητες που περιέρχονται κατά των ανωτέρω, στους Γενικούς Γραμματείς Περιφερειών.

8. Τον ν. 3220/2004, «Μέτρα αναπτυξιακής και κοινωνικής πολιτικής-αντικειμενοποίηση του φορολογικού ελέγχου κ.α διατάξεις (ΦΕΚ 15/Α/28.1.2004).

9. Τη με υπ' αριθμ. 1030067/296/Α006/7.4.2004, εγκύκλιο, της Δ/νσης Οργάνωσης του Υπουργείου Οικονομίας και Οικονομικών.

10. Την από 16.5.2007 έκθεση της επιτροπής καθορισμού των ορίων αιγιαλού, παραλίας, στην περιοχή «Αγία Κυριακή», νήσου Ίου και το από Ιανουάριο του 2007 τοπογραφικό, υψομετρικό και κτηματολογικό διάγραμμα, εξαρτημένο από το κρατικό δίκτυο (ΕΓΣΑ 87), κλίμακας 1:500, το οποίο συντάχθηκε από τον Αλέξανδρο Βαζούρα, Τοπογράφο Μηχανικό, σε μία πινακίδα, ελέγχθηκε για την ακρίβεια της αποτύπωσης στις 16.5.2007 από τον Θεόδωρο Κιουπίδη, Τεχνολόγο Τοπογράφο Μηχανικό της Κτηματικής Υπηρεσίας Ν. Κυκλάδων και θεωρήθηκε από τον Στέλιο Σεζένια, Προϊστάμενο της Κτηματικής Υπηρεσίας Ν. Κυκλάδων την ίδια, ημερομηνία.

11. Το υπ' αριθμ. 544.5/270/09/6.5.2009 έγγραφο του Γενικού Επιτελείου Ναυτικού, με τις υποδείξεις του οποίου συμμορφώθηκε η επιτροπή, αποφασίζουμε:

Επικυρώνουμε την από 16.5.2007 έκθεση της κατά το άρθρο 3 του ν. 2971/2001 αρμόδιας επιτροπής για τη χάραξη των ορίων αιγιαλού και παραλίας στη θέση «Αγία Κυριακή», νήσου Ίου, καθώς επίσης και το από Ιανουάριο του 2007 τοπογραφικό, υψομετρικό και κτηματολογικό διάγραμμα, εξαρτημένο από το κρατικό δίκτυο (ΕΓΣΑ 87) , κλίμακας 1:500, το οποίο συντάχθηκε από τον Αλέξανδρο Βαζούρα, Τοπογράφο Μηχανικό, σε μία πινακίδα, ελέγχθηκε ως προς την ακρίβεια της αποτύπωσης στις 16.5.2007, από τον Θεόδωρο Κιουπίδη, Τεχνολόγο Τοπογράφο Μηχανικό της Κτηματικής Υπηρεσίας Ν. Κυκλάδων και θεωρήθηκε την ίδια ημερομηνία από τον Στέλιο Σεζένια, προϊστάμενο της Κτηματικής Υπηρεσίας Ν. Κυκλάδων.

Στο τοπογραφικό αυτό διάγραμμα καθορίσθηκε η οριογραμμή του αιγιαλού με κόκκινη συνεχή πολυγωνική γραμμή, με στοιχεία 1, 2, 3, ...27, 28, 29.

Η οριογραμμή της παραλίας με κίτρινη συνεχή πολυγωνική γραμμή και στοιχεία 1΄, 2΄, 3΄,.......27΄, 28΄, 29΄.

Η ζώνη παραλίας έχει πλάτος 10μ. διότι διαφορετικά δεν εξυπηρετούνται οι σκοποί του άρθρου 1 παρ. 2 του ν. 2971/2001. Αποφαινόμαστε ότι δεν υφίσταται παλαιός αιγιαλός.

Δεν εξαιρούνται τα κτίσματα (τμήματα ξερολιθιάς), που βρίσκονται στη ζώνη παραλίας.

Η απόφαση αυτή με την έκθεση της επιτροπής και το τοπογραφικό διάγραμμα να δημοσιευθούν στην Εφημερίδα της Κυβερνήσεως.

Ερμούπολη, 10 Ιουλίου 2009

Ο Γενικός Γραμματέας Περιφέρειας
ΧΑΡΑΛΑΜΠΟΣ ΚΟΚΚΙΝΟΣ

ΕΚΘΕΣΗ
ΕΠΙΤΡΟΠΗΣ ΚΑΘΟΡΙΣΜΟΥ ΤΩΝ ΟΡΙΩΝ ΤΟΥ ΑΙΓΙΑΛΟΥ
(άρθρο 3 ν.2971 ΦΕΚ285Α/19.12.2001)

Για τον καθορισμό των ορίων του αιγιαλού που γίνεται για πρώτη φορά στη θέση «ΑΓΙΑ ΚΥΡΙΑΚΗ» της νήσου Ίου του Νομού Κυκλάδων.

Στην Ίο, σήμερα 16.5.2007, οι υπογεγραμμένοι:

1. ΣΤΕΛΙΟΣ ΣΕΖΕΝΙΑΣ, Προϊστάμενος της Κτηματικής Υπηρεσίας του Νομού Κυκλάδων, ως Πρόεδρος.

2. ΘΕΟΔΩΡΟΣ ΚΙΟΥΠΙΔΗΣ, Τεχνολόγος Τοπογράφος Μηχανικός της Κτηματικής Υπηρεσίας του Νομού Κυκλάδων, ως Μέλος.

3. ΑΠΟΣΤΟΛΟΣ ΡΕΦΕΝΕΣ, λιμενάρχης Ίου, ως Μέλος, Γραμματέας της Επιτροπής είναι η Αγγελική Ψιλλοπούλου, υπάλληλος της Κτηματικής Υπηρεσίας του Ν. Κυκλάδων.

Τα μέλη της Επιτροπής:

4. ΔΗΜΗΤΡΙΟΣ ΜΠΟΥΝΤΟΥΡΗΣ, Διευθυντής της Διεύθυνσης Πολεοδομίας Νομαρχιακής Αυτοδιοίκησης Ν. Κυκλάδων και

5. ΕΜΜΑΝΟΥΗΛ ΚΑΛΑΒΡΟΣ, Διευθυντής Χωροταξίας

και Περιβάλλοντος της Γενικής Γραμματείας Περιφέρειας Ν. Κυκλάδων αν και προσκλήθηκαν με την υπ' αριθμ. οικ. 983/11.5.2007 πρόσκληση του προέδρου, δεν παρευρέθησαν αποτελούντες την επιτροπή καθορισμού των ορίων του αιγιαλού δυνάμει του άρθρου 3 του ν. 2971 (ΦΕΚ 285Α΄/19.12.2001), σε συνδυασμό με την υπ' αριθμ. 6806/2007 απόφαση του Γενικού Γραμματέα της Περιφέρειας Ν. Αιγαίου, μεταβήκαμε επιτόπου στην προαναφερθείσα περιοχή και

Λαβόντες υπόψη

1. Την από 25.1.2007 αίτηση καθορισμού του Αλεξάνδρου Βαζούρα, των ορίων του αιγιαλού στην εν λόγω θέση.

2. Το τοπογραφικό, υψομετρικό και κτηματολογικό διάγραμμα, το οποίο συντάχθηκε τον Ιανουάριο του 2007, από τον Αλέξανδρο Βαζούρα, Τοπογράφο Μηχανικό σε μία πινακίδα σε κλίμακα 1:1000, ελέγχθηκε επιτόπου για την ακρίβεια της αποτύπωσης την 16.5.2007 από τον Θεόδωρο Κιουπίδη Τεχνολόγο Τοπογράφο Μηχανικό της Κτηματικής Υπηρεσίας του Νομού Κυκλάδων και θεωρήθηκε την ίδια ημερομηνία από τον Στέλιο Σεζένια, Προϊστάμενο της Κτηματικής Υπηρεσίας του Νομού Κυκλάδων.

3. Τις διατάξεις του ν. 2971/2001 «Αιγιαλός, παραλία και άλλες διατάξεις» όπως αυτός ισχύει και τον ν. 1337/1983 καθώς και την προς αυτόν σχετική Δικαστηριακή και Διοικητική Νομολογία.

4. Την από την επιτόπια μετάβαση σχηματισθείσα αντίληψη περί του πλάτους της βρεχόμενης ζώνης της ξηράς καθώς και τα στοιχεία καθορισμού αιγιαλού και παραλίας που προβλέπονται από το άρθρο 9 του ν.2971/2001 και ειδικότερα:

α. Τη γεωμορφολογία του εδάφους για την οποία αναλυτικά αναφέρεται ότι:

1) Πρόκειται για ακτή με ανώμαλα-απότομα βραχώδη πρανή, ανάμεσα στα οποία σχηματίζεται - στο μυχό μικρού ορμίσκου - μικρή αμμώδης ακτή.

2) Της ακτής συνέχονται εκτάσεις λοφώδεις βραχώδους-ημιβραχώδους μορφής, με τυπική κυκλαδίτικη βλάστηση (σχοίνα κ.λπ.), εκτός σχεδίου και αδόμητες.

3) περιοχή προσβάλλεται κατά κύριο λόγο από ανέμους Ανατολικών και βορείων διευθύνσεων και έχει μεγάλο ανάπτυγμα πελάγους.

4) Ο πυθμένας είναι μικτής μορφής (αμμώδης και βραχώδης).

5) Δεν υπάρχουν εγκεκριμένες χωροταξικές κατευθύνσεις και χρήσεις γης που επηρεάζουν την παράκτια ζώνη, εκτός από το ότι η νήσος Ίος έχει χαρακτηριστεί ως περιοχή φυσικού κάλους (ΦΕΚ 763/Δ/1977).

6) Δεν υφίσταται κτηματολόγιο.

7) Δεν υπάρχουν καταγεγραμμένα δημόσια κτήματα.

8) Δεν υπάρχουν παράκτιοι φυσικοί πόροι.

9) Δεν υπάρχουν ευπαθή οικοσυστήματα και προστατευόμενες περιοχές.

10) Δεν υπάρχουν τεχνικές κατασκευές στον Αιγιαλό, αποφασίζουμε:

1. Καθορίζουμε επί του ανωτέρω τοπογραφικού διαγράμματος:

α). Την οριογραμμή του αιγιαλού με ερυθρά συνεχή πολυγωνική γραμμή και στοιχεία 1, 2, 3, ..., 27, 28, 29.

β).Την οριογραμμή της παραλίας με κίτρινη συνεχή πολυγωνική γραμμή και στοιχεία 1΄, 2΄, 3΄,....., 27΄, 28΄, 29΄.

2. Η ζώνη της παραλίας έχει πλάτος δέκα (10) μέτρα γιατί διαφορετικά δεν εξυπηρετούνται οι σκοποί του άρθρου 1 παρ. του ν. 2971/2001.

3. Δεν εξαιρούνται τα κτίσματα (τμήματα ξερολιθιάς), που βρίσκονται στη ζώνη παραλίας.

4. Αποφαίνεται ότι δεν υφίσταται παλαιός Αιγιαλός.

Η Επιτροπή

Ο Πρόεδρος	Τα Μέλη
ΣΤΕΛΙΟΣ ΣΕΖΕΝΙΑΣ	ΘΕΟΔΩΡΟΣ ΚΙΟΥΠΙΔΗΣ
	ΑΠΟΣΤΟΛΟΣ ΡΕΦΕΝΕΣ

ΕΘΝΙΚΟ ΤΥΠΟΓΡΑΦΕΙΟ

Για τεχνικούς λόγους στο σχεδιάγραμμα, έγινε σμίκρυνση, κατά ποσοστό 32%




ΙΔΙΟΚΤΗΣΙΑ ΖΑΦΕΙΡΙΟΥ ΠΕΤΡΟΥ

ΙΔΙΟΚΤΗΣΙΑ ΚΟΝΤΟΝΙΚΟΛΗ ΕΛΕΥΘΕΡΙΟΥ


ΟΡΜΟΣ ΑΓ. ΚΥΡΙΑΚΗΣ

ΙΔΙΟΚΤΗΣΙΑ ΚΟΝΤΟΝΙΚΟΛΗ ΜΑΡΙΝΟΥ

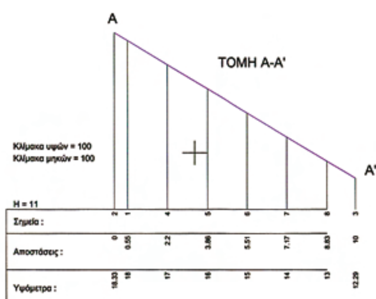

Σημεία :	2	1	4	5	6	7	8	3
Αποστάσεις :	0	0.55	2.2	3.86	5.51	7.17	8.83	10
Υψόμετρα :	18.33	18	17	16	15	14	13	12.29



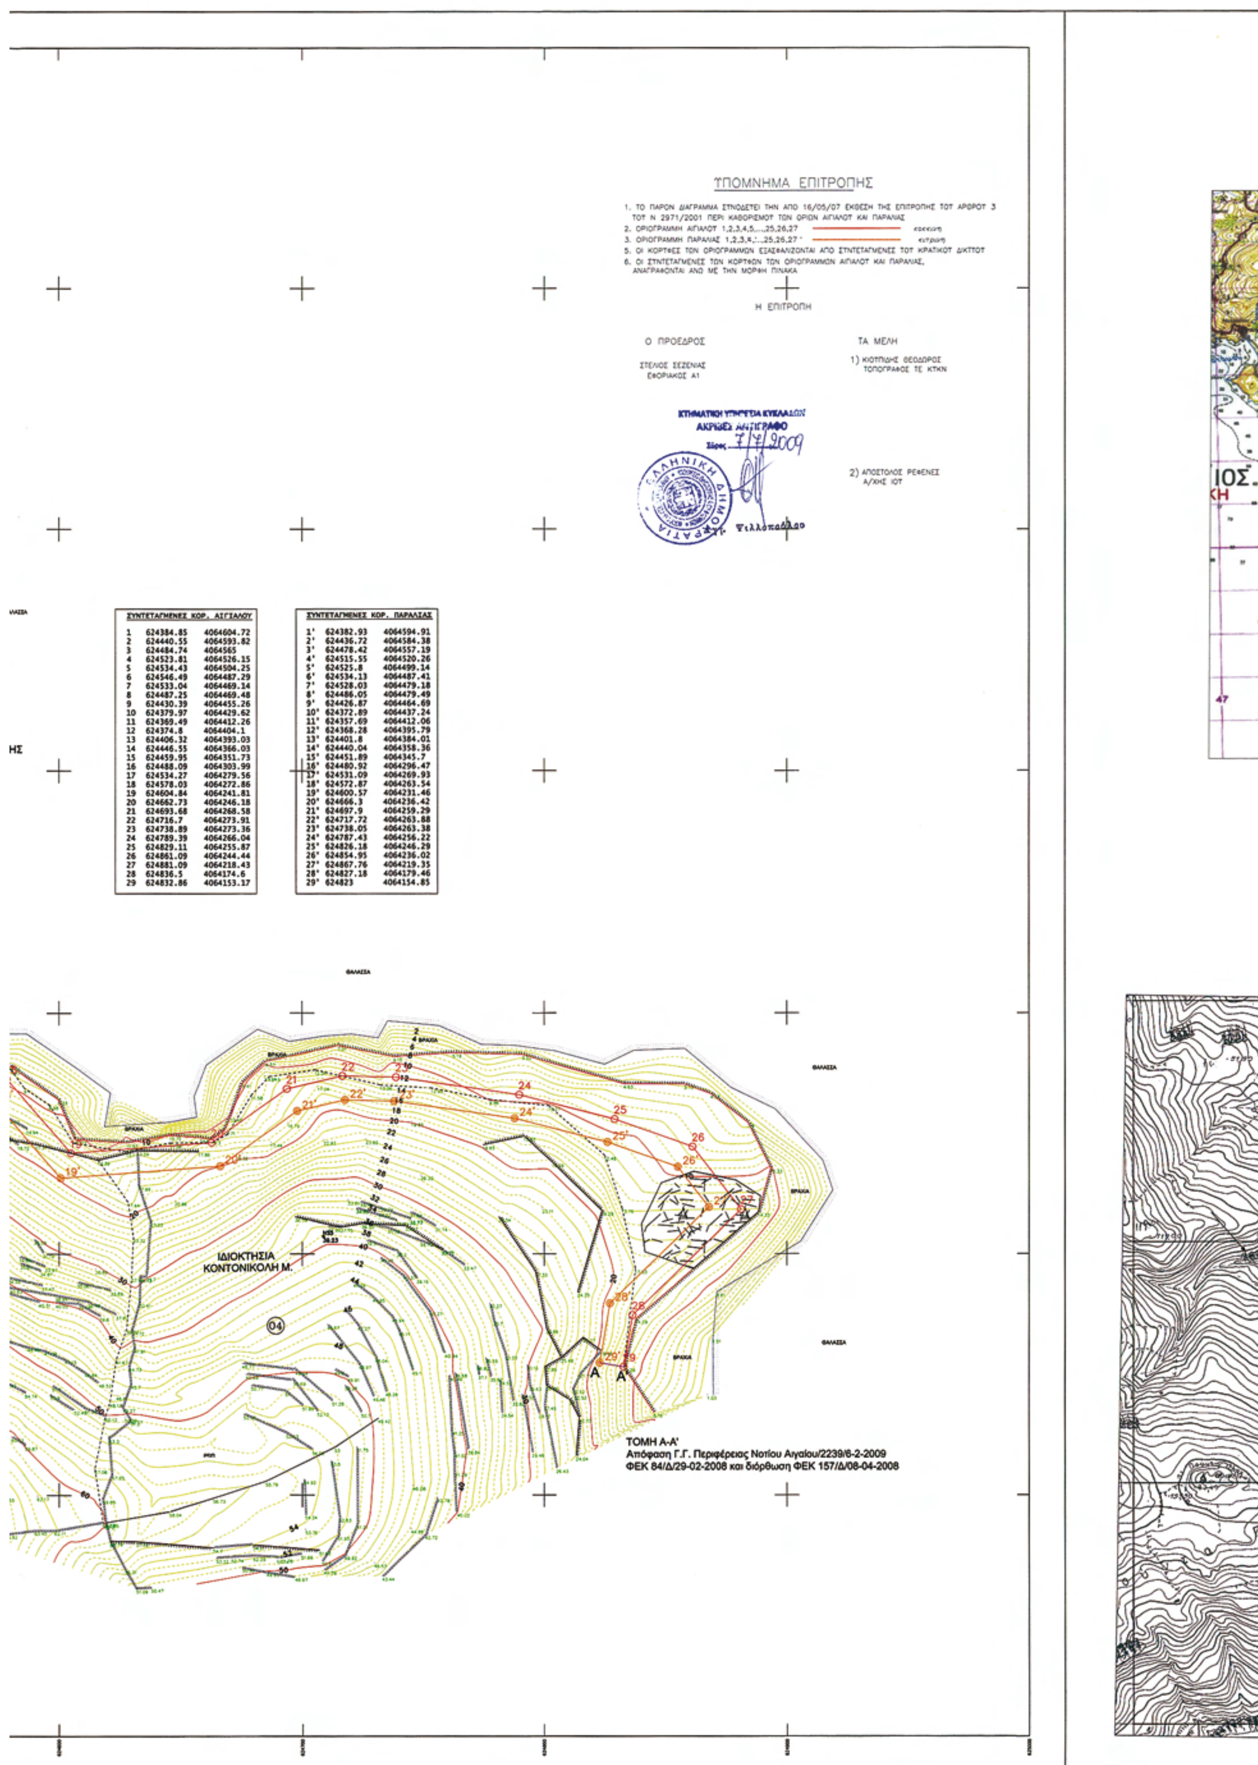


ΣΥΝΤΕΤΑΓΜΕΝΕΣ ΚΟΡ. ΑΙΓΙΑΛΟΥ

1	624384.85	4064604.72
2	624440.55	4064593.82
3	624484.74	4064565
4	624523.81	4064526.15
5	624534.43	4064504.25
6	624546.49	4064487.29
7	624533.04	4064469.14
8	624487.25	4064469.48
9	624430.39	4064455.26
10	624379.97	4064429.62
11	624369.49	4064412.26
12	624374.8	4064404.1
13	624406.32	4064393.03
14	624446.55	4064366.03
15	624459.95	4064351.73
16	624488.09	4064303.99
17	624534.27	4064279.56
18	624578.03	4064272.86
19	624604.84	4064241.81
20	624662.73	4064246.18
21	624693.68	4064268.58
22	624716.7	4064273.91
23	624738.89	4064273.36
24	624789.39	4064266.04
25	624829.11	4064255.87
26	624861.09	4064244.44
27	624881.09	4064218.43
28	624836.5	4064174.6
29	624832.86	4064153.17

ΣΥΝΤΕΤΑΓΜΕΝΕΣ ΚΟΡ. ΠΑΡΑΛΙΑΣ

1'	624382.93	4064594.91
2'	624436.72	4064584.38
3'	624478.42	4064557.19
4'	624515.55	4064520.26
5'	624525.8	4064499.14
6'	624534.13	4064487.41
7'	624528.03	4064479.18
8'	624486.05	4064479.49
9'	624426.87	4064464.69
10'	624372.89	4064437.24
11'	624357.69	4064412.06
12'	624368.28	4064395.79
13'	624401.8	4064384.01
14'	624440.04	4064358.36
15'	624451.89	4064345.7
16'	624480.92	4064296.47
17'	624531.09	4064269.93
18'	624572.87	4064263.54
19'	624600.57	4064231.46
20'	624666.3	4064236.42
21'	624697.9	4064259.29
22'	624717.72	4064263.88
23'	624738.05	4064263.38
24'	624787.43	4064256.22
25'	624826.18	4064246.29
26'	624854.95	4064236.02
27'	624867.76	4064219.35
28'	624827.18	4064179.46
29'	624823	4064154.85

ΑΠΟΣΠΑΣΜΑ Φ.Χ. ΓΥΣ "ΙΟΣ" 1_50000

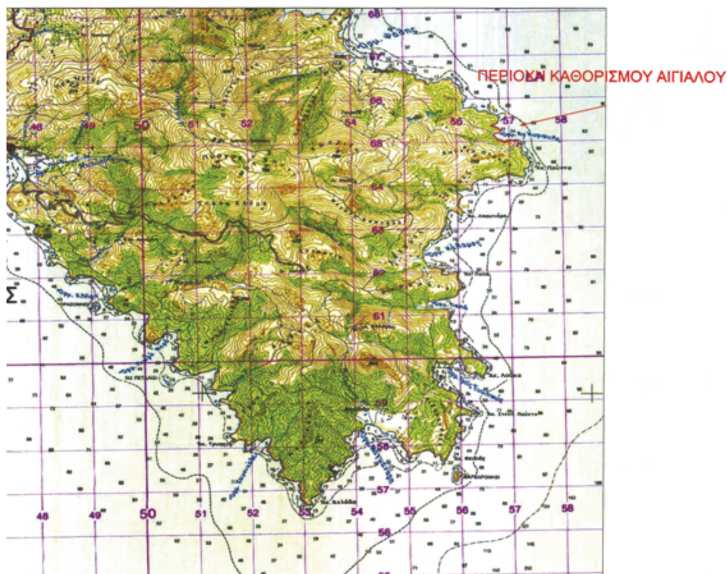

ΑΠΟΣΠΑΣΜΑ Φ.Χ. ΓΥΣ 1_5000 7671_8



ΥΠΟΜΝΗΜΑ ΣΥΜΒΟΛΩΝ:

54	Ισουψείς καμπύλες - υψόμετρο.		Όριο ιδιοκτησίας.
	Πόδι πρανούς.	1,2,...	Κορυφή ιδιοκτησίας.
	Φρύδι πρανούς.		
62.21	Ενδεικτικό υψόμετρο.	1Α,1Π	Χαρακτηρισμός κτισμάτων (όροφος - είδος στέγης).
T2 6.37	Τριγωνομετρικό σημείο.		Βορράς.
	Βράχια		Ξερολιθιά.
	Σκίνα		Ακτογραμμή
		S6 63.1	Πολυγωνομετρικό σημείο

ΓΕΩΔΑΙΤΙΚΑ ΣΤΟΙΧΕΙΑ:

Ε.Γ.Σ.Α. 87 (Ελληνικό Γεωδαιτικό Σύστημα Αναφοράς)
Ελλειψοειδές GRS 80 α = 6378137 f = 1/298.2572222
Εγκάρσια Μερκατορική Προβολή
Κεντρικός Μεσημβρινός λ = 24 Κ = 0.999600
Στον Κεντρικό Μεσημβρινό Αναφοράς το χ = 500.000 μ.
Γεωγραφικό πλάτος αναφοράς 00°00΄00΄΄

ΥΠΟΜΝΗΜΑ

1. Τα όρια υπεδείχθησαν από τους ιδιοκτήτες.
2. Σύστημα αναφοράς: Ε.Γ.Σ.Α. '87.
3. Οι μετρήσεις έγιναν με GPS διπλής συχνότητος, και TOTAL STATION.
4. Ο υπολογισμός των εμβαδών έγινε με τη μέθοδο των ορθογωνίων συντεταγμένων.
5. Η εξάρτηση έγινε από το τριγωνομετρικό "ΠΟΥΝΤΑ ΠΛΑΚΩΝ" Τ124011
6. Δεν έχει γίνει έλεγχος τίτλων ιδιοκτησίας.
7. Ισοδιάσταση 1m.

ΕΡΓΟΔΟΤΗΣ: ΛΟΥΚΑΣ ΓΕΩΡΓΙΟΣ

ΕΡΓΟ: ΤΟΠΟΓΡΑΦΙΚΟ ΔΙΑΓΡΑΜΜΑ
ΚΑΘΟΡΙΣΜΟΥ ΟΡΙΩΝ
ΑΙΓΙΑΛΟΥ ΚΑΙ ΠΑΡΑΛΙΑΣ

ΘΕΣΗ: "ΑΓ.ΚΥΡΙΑΚΗ"
ΝΗΣΟΥ ΙΟΥ
ΝΟΜΟΥ ΚΥΚΛΑΔΩΝ

ΘΕΜΑ: ΤΟΠΟΓΡΑΦΙΚΟ ΔΙΑΓΡΑΜΜΑ καθορισμού ορίων ΑΙΓΙΑΛΟΥ ΚΑΙ ΠΑΡΑΛΙΑΣ	Κλίμακα: 1/1000 Αριθμός Μελέτης 1 Αριθμός Σχεδίου 1
Ημερομηνία σύνταξης: Ιανουάριος 2007	ΕΛΕΓΧΘΗΚΕ ΓΙΑ ΤΗΝ ΑΚΡΙΒΕΙΑ ΤΗΣ ΑΠΟΤΥΠΩΣΗΣ 16/05/07 ΚΙΟΥΠΙΔΗΣ ΘΕΟΔΩΡΟΣ Τοπογράφος ΤΕ ΚΥΝΚ
ΣΦΡΑΓΙΔΑ - ΥΠΟΓΡΑΦΗ ΒΑΖΟΥΡΑΣ Ν. ΑΛΕΞΑΝΔΡΟΣ ΑΓΡ.-ΤΟΠΟΓΡΑΦΟΣ ΜΗΧΑΝΙΚΟΣ Ε.Μ.Π	ΘΕΩΡΗΘΗΚΕ 16/05/07 ΣΕΖΕΝΙΑΣ ΣΤΥΛΙΑΝΟΣ Προϊστάμενος ΚΥΝΚ

ΜΕΛΕΤΗΤΗΣ:
ΒΑΖΟΥΡΑΣ Ν. ΑΛΕΞΑΝΔΡΟΣ
ΑΓΡΟΝΟΜΟΣ-ΤΟΠΟΓΡΑΦΟΣ ΜΗΧΑΝΙΚΟΣ Ε.Μ.Π.

ΕΘΝΙΚΟ ΤΥΠΟΓΡΑΦΕΙΟ

ΕΦΗΜΕΡΙΣ ΤΗΣ ΚΥΒΕΡΝΗΣΕΩΣ

ΠΕΡΙΦΕΡΕΙΑΚΑ ΓΡΑΦΕΙΑ ΠΩΛΗΣΗΣ Φ.Ε.Κ.

ΘΕΣΣΑΛΟΝΙΚΗ - Βασ. Όλγας 227 **23104 23956**
ΠΕΙΡΑΙΑΣ - Ευριπίδου 63 **210 4135228**
ΠΑΤΡΑ - Κορίνθου 327 **2610 638109**
ΙΩΑΝΝΙΝΑ - Διοικητήριο **26510 87215**
ΚΟΜΟΤΗΝΗ - Δημοκρατίας 1 **25310 22858**
ΛΑΡΙΣΑ - Διοικητήριο **2410 597449**
ΚΕΡΚΥΡΑ - Σαμαρά 13 **26610 89122**
ΗΡΑΚΛΕΙΟ - Πεδιάδος 2 **2810 300781**
ΜΥΤΙΛΗΝΗ - Πλ. Κωνσταντινουπόλεως 1 **22510 46654**

ΤΙΜΗ ΠΩΛΗΣΗΣ ΦΥΛΛΩΝ ΤΗΣ ΕΦΗΜΕΡΙΔΟΣ ΤΗΣ ΚΥΒΕΡΝΗΣΕΩΣ

Σε έντυπη μορφή

- Για τα Φ.Ε.Κ. από 1 μέχρι 16 σελίδες σε 1 €, προσαυξανόμενη κατά 0,20 € για κάθε επιπλέον οκτασέλιδο ή μέρος αυτού.
- Για τα φωτοαντίγραφα Φ.Ε.Κ. σε 0,15 € ανά σελίδα.

Σε μορφή DVD/CD

Τεύχος	Ετήσια έκδοση	Τριμηνιαία έκδοση	Μηνιαία έκδοση
Α΄	150 €	40 €	15 €
Β΄	300 €	80 €	30 €
Γ΄	50 €	-	-
Υ.Ο.Δ.Δ.	50 €	-	-
Δ΄	110 €	30 €	-

Τεύχος	Ετήσια έκδοση	Τριμηνιαία έκδοση	Μηνιαία έκδοση
Α.Α.Π.	110 €	30 €	-
Ε.Β.Ι.	100 €	-	-
Α.Ε.Δ.	5 €	-	-
Δ.Δ.Σ.	200 €	-	20 €
Α.Ε. - Ε.Π.Ε. και Γ.Ε.ΜΗ.	-	-	100 €

- Η τιμή πώλησης μεμονωμένων Φ.Ε.Κ. σε μορφή cd-rom από εκείνα που διατίθενται σε ψηφιακή μορφή και μέχρι 100 σελίδες, σε 5 € προσαυξανόμενη κατά 1 € ανά 50 σελίδες.
- Η τιμή πώλησης σε μορφή cd-rom/dvd, δημοσιευμάτων μιας εταιρείας στο τεύχος Α.Ε.-Ε.Π.Ε. και Γ.Ε.ΜΗ. σε 5 € ανά έτος.

ΠΑΡΑΓΓΕΛΙΑ ΚΑΙ ΑΠΟΣΤΟΛΗ Φ.Ε.Κ.: Τηλεφωνικά: 210 4071010 - fax: 210 4071010 - internet: http://www.et.gr

ΕΤΗΣΙΕΣ ΣΥΝΔΡΟΜΕΣ Φ.Ε.Κ.

Τεύχος	Έντυπη μορφή	Ψηφιακή Μορφή
Α΄	225 €	190 €
Β΄	320 €	225 €
Γ΄	65 €	Δωρεάν
Υ.Ο.Δ.Δ.	65 €	Δωρεάν
Δ΄	160 €	80 €
Α.Α.Π.	160 €	80 €
Ε.Β.Ι.	65 €	33 €

Τεύχος	Έντυπη μορφή	Ψηφιακή Μορφή
Α.Ε.Δ.	10 €	Δωρεάν
Α.Ε. - Ε.Π.Ε. και Γ.Ε.ΜΗ.	2.250 €	645 €
Δ.Δ.Σ.	225 €	95 €
Α.Σ.Ε.Π.	70€	Δωρεάν
Ο.Π.Κ.	-	Δωρεάν
Α΄+ Β΄+ Δ΄ + Α.Α.Π.	-	450 €

- Το τεύχος Α.Σ.Ε.Π. (έντυπη μορφή) θα αποστέλλεται σε συνδρομητές ταχυδρομικά, με την επιβάρυνση των 70 €, ποσό το οποίο αφορά τα ταχυδρομικά έξοδα.
- Για την παροχή πρόσβασης μέσω διαδικτύου σε Φ.Ε.Κ. προηγουμένων ετών και συγκεκριμένα στα τεύχη: **α)** Α, Β, Δ, Α.Α.Π., Ε.Β.Ι. και Δ.Δ.Σ., η τιμή προσαυξάνεται, πέραν του ποσού της ετήσιας συνδρομής του 2007, κατά 40 € ανά έτος και ανά τεύχος και **β)** για το τεύχος Α.Ε.-Ε.Π.Ε. & Γ.Ε.ΜΗ., κατά 60 € ανά έτος παλαιότητας.

* Η καταβολή γίνεται σε όλες τις Δημόσιες Οικονομικές Υπηρεσίες (Δ.Ο.Υ.). Το πρωτότυπο διπλότυπο (έγγραφο αριθμ. πρωτ. 9067/28.2.2005 2η Υπηρεσία Επιτρόπου Ελεγκτικού Συνεδρίου) με φροντίδα των ενδιαφερομένων, πρέπει να αποστέλλεται ή να κατατίθεται στο Εθνικό Τυπογραφείο (Καποδιστρίου 34, Τ.Κ. 104 32 Αθήνα).

* Σημειώνεται ότι φωτοαντίγραφα διπλοτύπων, ταχυδρομικές Επιταγές για την εξόφληση της συνδρομής, δεν γίνονται δεκτά και θα επιστρέφονται.

* Οι οργανισμοί τοπικής αυτοδιοίκησης, τα νομικά πρόσωπα δημοσίου δικαίου, τα μέλη της Ένωσης Ιδιοκτητών Ημερησίου Τύπου Αθηνών και Επαρχίας, οι τηλεοπτικοί και ραδιοφωνικοί σταθμοί, η Ε.Σ.Η.Ε.Α., τα τριτοβάθμια συνδικαλιστικά Όργανα και οι τριτοβάθμιες επαγγελματικές ενώσεις δικαιούνται έκπτωσης πενήντα τοις εκατό (50%) επί της ετήσιας συνδρομής (τρέχον έτος + παλαιότητα).

* Το ποσό υπέρ Τ.Α.Π.Ε.Τ. [5% επί του ποσού συνδρομής (τρέχον έτος + παλαιότητα)], καταβάλλεται ολόκληρο (Κ.Α.Ε. 3512) και υπολογίζεται πριν την έκπτωση.

* Στην Ταχυδρομική συνδρομή του τεύχους Α.Σ.Ε.Π. δεν γίνεται έκπτωση.

Πληροφορίες για δημοσιεύματα που καταχωρούνται στα Φ.Ε.Κ. στο τηλ.: 210 5279000.
Φωτοαντίγραφα παλαιών Φ.Ε.Κ.: Μάρνη 8 τηλ.: 210 8220885, 210 8222924, 210 5279050.
Οι πολίτες έχουν τη δυνατότητα ελεύθερης ανάγνωσης των δημοσιευμάτων που καταχωρούνται σε όλα τα τεύχη της Εφημερίδας της Κυβερνήσεως πλην εκείνων που καταχωρούνται στο τεύχος Α.Ε.-Ε.Π.Ε και Γ.Ε.ΜΗ., από την ιστοσελίδα του Εθνικού Τυπογραφείου (www.et.gr).

Οι υπηρεσίες εξυπηρέτησης πολιτών λειτουργούν καθημερινά από 08:00 μέχρι 13:00



ΑΠΟ ΤΟ ΕΘΝΙΚΟ ΤΥΠΟΓΡΑΦΕΙΟ
ΚΑΠΟΔΙΣΤΡΙΟΥ 34 * ΑΘΗΝΑ 104 32 * ΤΗΛ. 210 52 79 000 * FAX 210 52 21 004
ΗΛΕΚΤΡΟΝΙΚΗ ΔΙΕΥΘΥΝΣΗ: http://www.et.gr – e-mail: webmaster.et@et.gr